


Rez de Chaussée

- Cuisine
- Bar
- Salon
- Salle à Manger
- Salon Extérieur
- 2 Chambres
- 2 Salles de Bain
- WC d'invités
- Buanderie

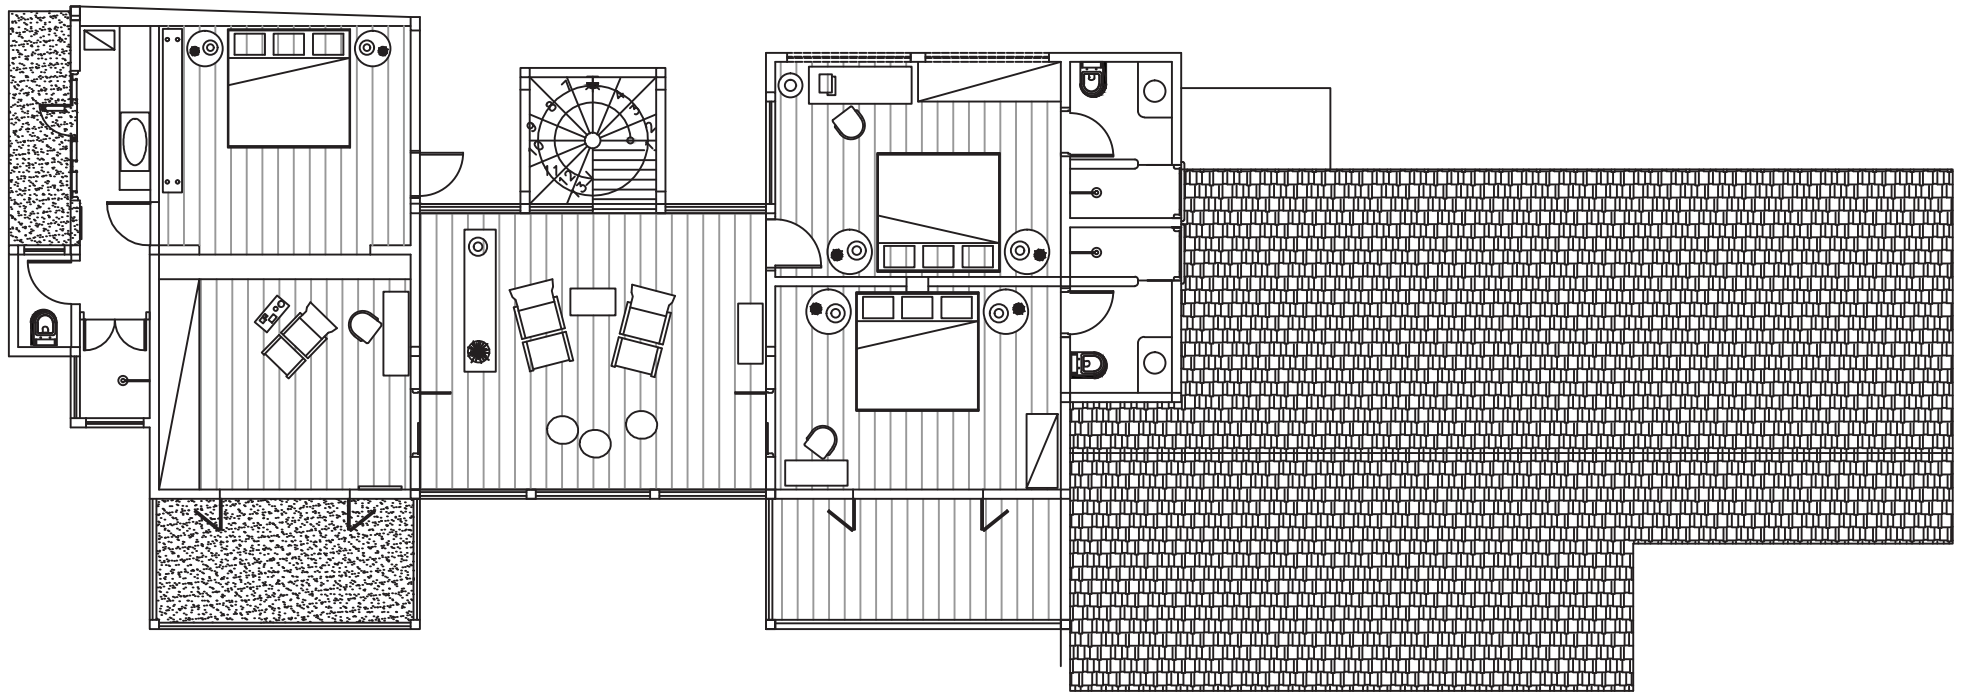

1er Etage

Salon Extérieur
2 Chambres
2 Salles de Bain
1 Suite Parentale